



L'ÉTOILÉ
COMMUNE DE MIONNAY (01390)
Chemin du Beau Logis
Chemin du Bonatier

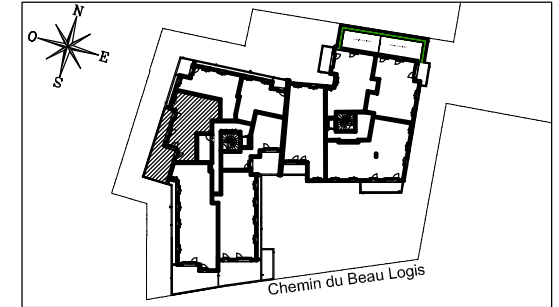

BATIMENT A
Appartement de 3 pièces
n° A33 en Attique

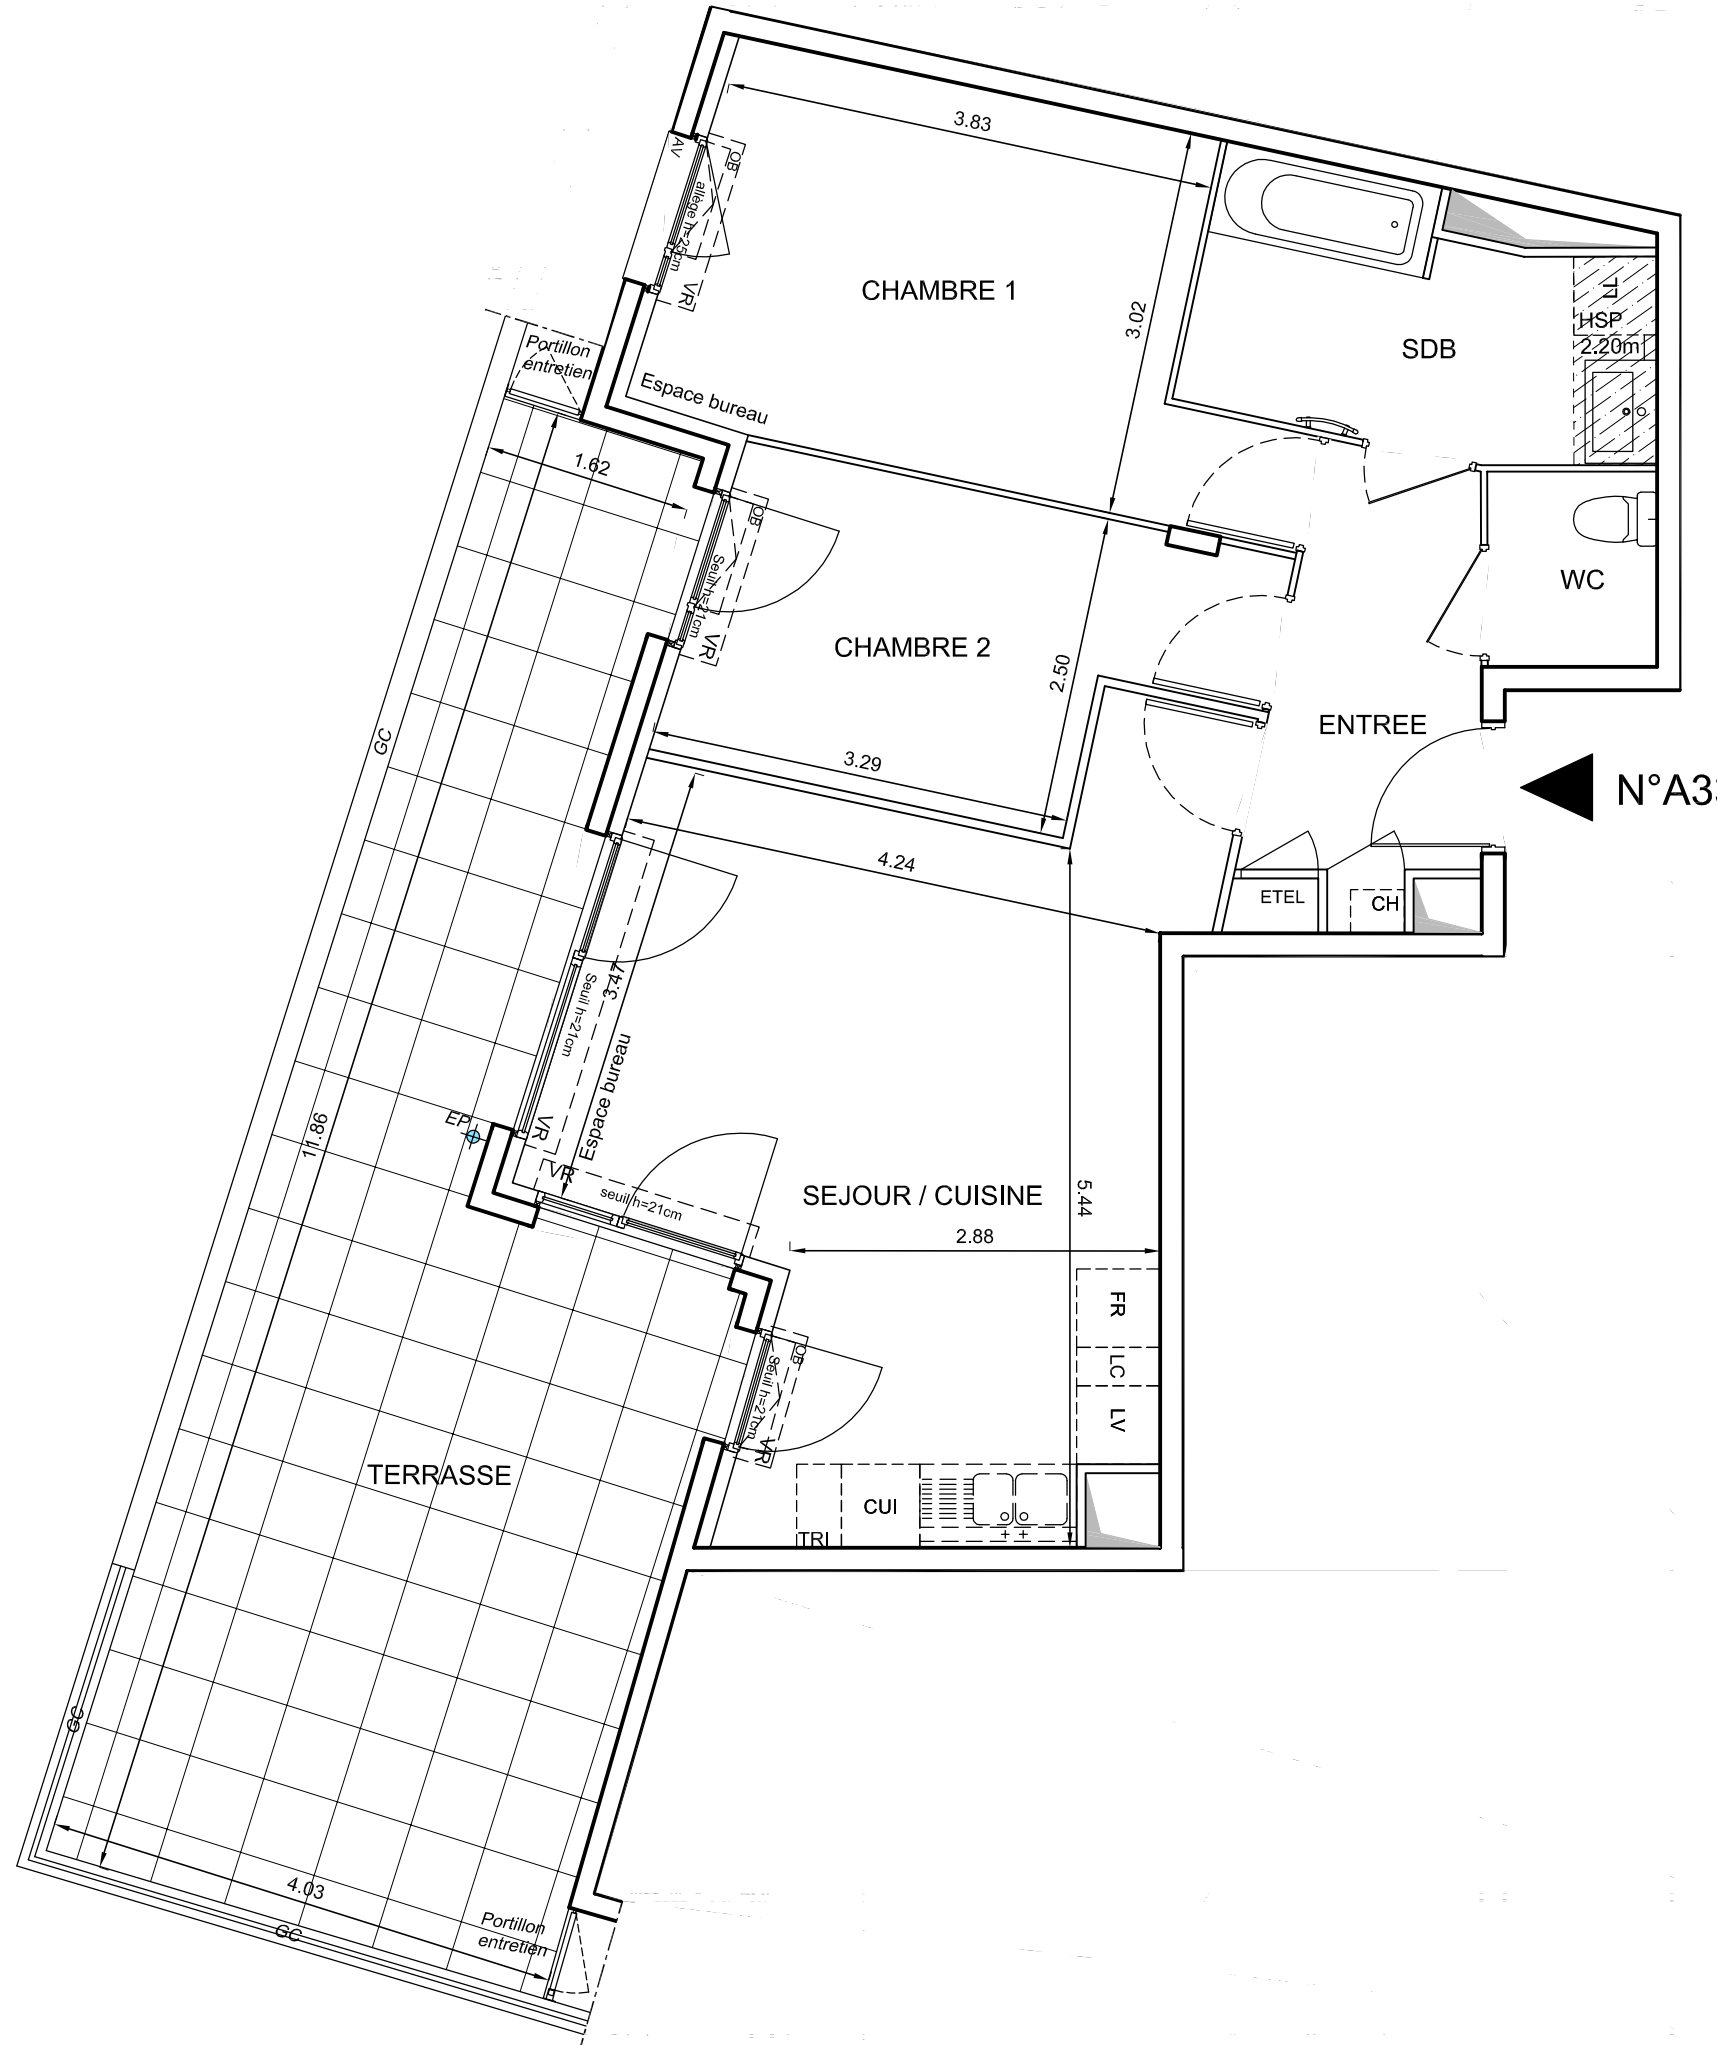

ENTREE	5,36 m ²
SEJOUR / CUISINE	24,17 m ²
CHAMBRE 1	13,11 m ²
CHAMBRE 2	9,46 m ²
SDB	6,66 m ²
WC	2,00 m ²
SURFACE TOTALE HABITABLE	60,76 m²
TERRASSE	32,58 m ²
SURFACE TOTALE PRIVATIVE	93,34 m²

LEGENDE

LL	LAVE LINGE	CUI	BLOC CUISSON	TRI	TRI SELECTIF
LV	LAVE VAISSELLE	FR	REFRIGERATEUR	LC	LINEAIRE COMPLEMENT
ETEL	ESPACE TECHNIQUE ELECTRIQUE DU LOGT.	VR	VOLET ROULANT	PL	PLACARD
AV	ALLEGE VITREE	CH	CHAUDIERE	MC	MAIN COURANTE
EP	DESCENTE EAUX PLUVIALES	GC	GARDE-CORPS	OB	OSCILLO-BATTANT
	RETOMBEE DE POUTRE	TP	TROP-PLEIN	BAE	BOITE A EAU
				SOFFITE	

Hauteur sous plafond des pièces principales sauf mention particulière : 2.50 m

Echelle		Date	24/06/2022	Indice : 6
---------	--	------	------------	------------

DES MODIFICATIONS SONT SUSCEPTIBLES D'ETRE APPORTEES A CE PLAN EN FONCTION DES NECESSITES TECHNIQUES OU REGLEMENTAIRES DE LA REALISATION, TANT EN CE QUI CONCERNE LES DIMENSIONS LIBRES, QUE L'EQUIPEMENT. LES SURFACES, LES HAUTEURS SOUS PLAFOND AINSI QUE LES HAUTEURS DE SEUILS OU D'ALLEGES INDIQUEES SONT APPROXIMATIVES. LES RETOMBÉES, SOFFITES, FAUX-PLAFONDS, TRAPPES DE VISITES, AINSI QUE L'EMPLACEMENT DES DESCENTES D'EAUX PLUVIALES, DES EQUIPEMENTS SANITAIRES NE SONT PAS TOUS FIGURES OU LE SONT A TITRE INDICATIF. LE NOMBRE, LA TAILLE ET L'EMPLACEMENT DES RADIATEURS SONT DONNES A TITRE INDICATIF ET SERONT PRECISES APRES ETUDE THERMIQUE. AUCUN ELEMENT DE CUISINE N'EST FOURNI.